


Mapa do celów projektowych

Skala 1:300  
 Układ współrzędnych płaskich 2000  
 Słupki 6, 24, 34, 42, 52, 62, 72, 82, 92, 102, 112, 122, 132, 142

**UWAGA:** Powinno być podane numeracja mapy zasadniczej, projektowej i fotogrametrycznej na mocy załącznika nr 1 do ustawy o maszynach, jednakże w tym przypadku nie jest to możliwe ze względu na fakt, iż teren ten nie był nigdy pomiarowy i nie posiada numeracji mapy zasadniczej, projektowej i fotogrametrycznej.


**Legenda:**  
 - Linia przerywana z kropkami - granica inwestycji  
 - Linia ciągła z kropkami - granica działki  
 - Linia ciągła - granica terenu  
 - Linia przerywana - granica nieruchomości  
 - Linia kropka-kropka - granica nieruchomości  
 - Linia kropka-kropka z kropkami - granica nieruchomości  
 - Linia kropka-kropka z kropkami i kropkami - granica nieruchomości  
 - Linia kropka-kropka z kropkami i kropkami - granica nieruchomości

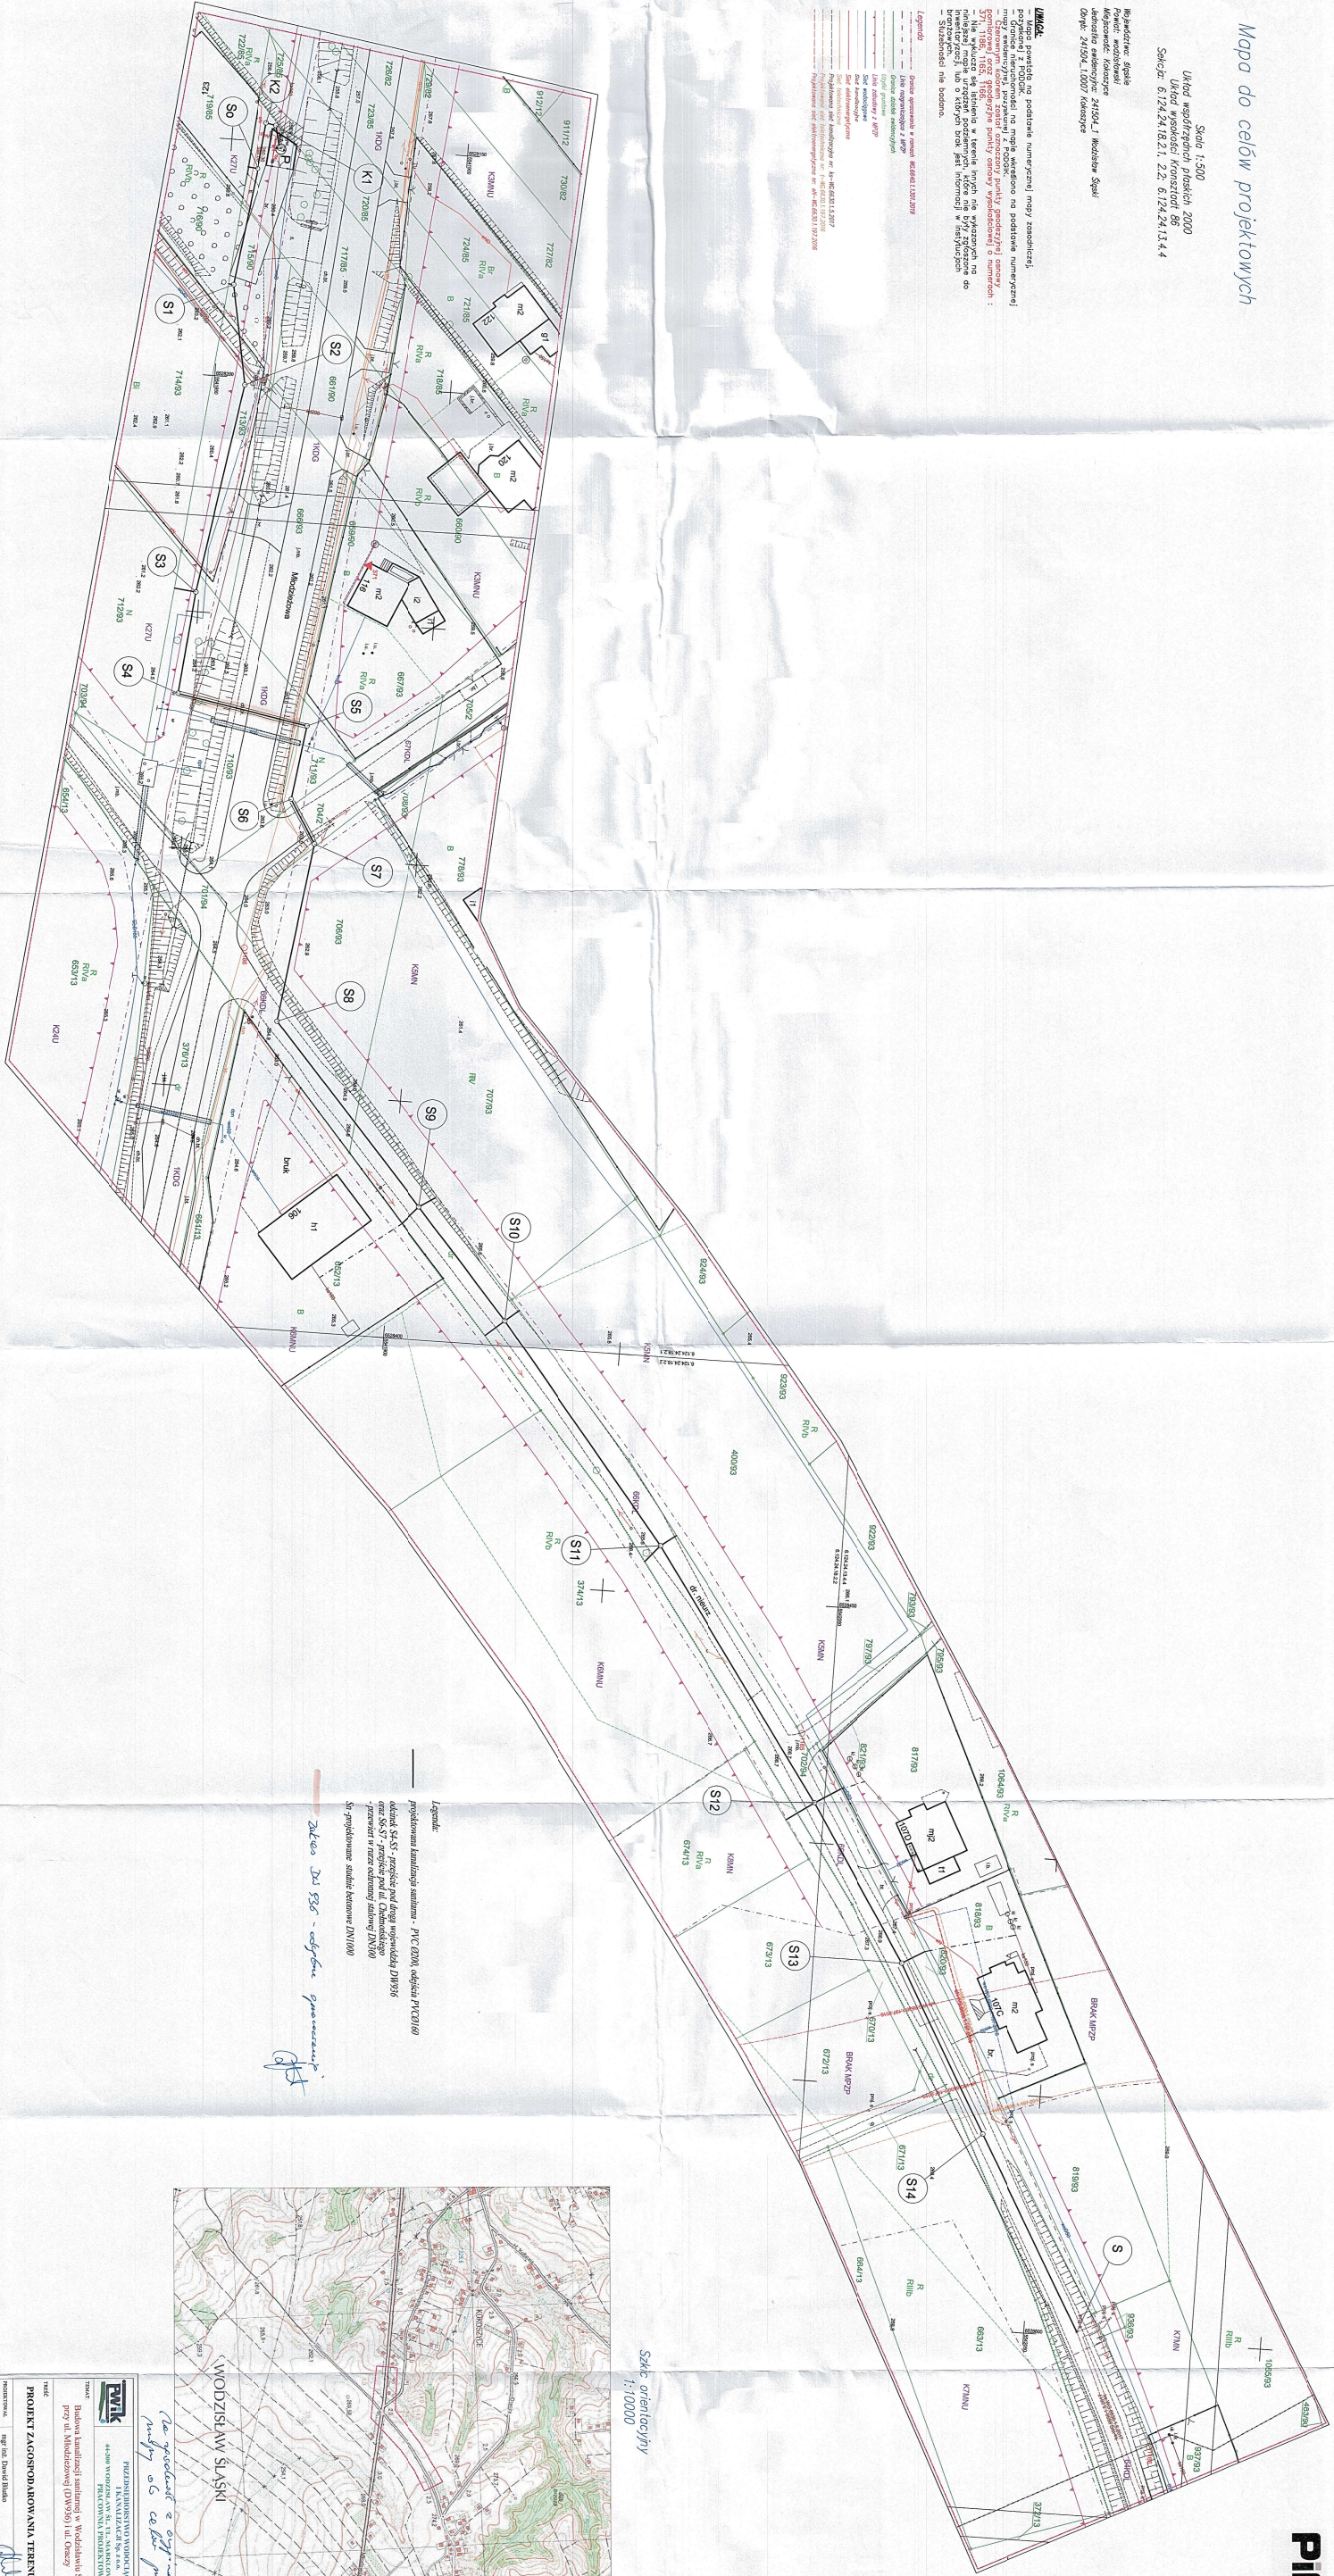

**Legenda:**  
 - Linia przerywana z kropkami - projektowana kanalizacja sanitarna - PNC 0204, odległość PNC0204 od osi S4-S5 - zmierzona pod kątem 90 stopni (dokładnie 11.90m)  
 - Linia kropka-kropka - projektowana kanalizacja sanitarna - PNC 0207, odległość PNC0207 od osi S4-S5 - zmierzona pod kątem 90 stopni (dokładnie 11.90m)  
 - Linia kropka-kropka z kropkami - projektowana kanalizacja sanitarna - PNC 0208, odległość PNC0208 od osi S4-S5 - zmierzona pod kątem 90 stopni (dokładnie 11.90m)

Zakres Dział 336 - zakres graniczny

*[Signature]*

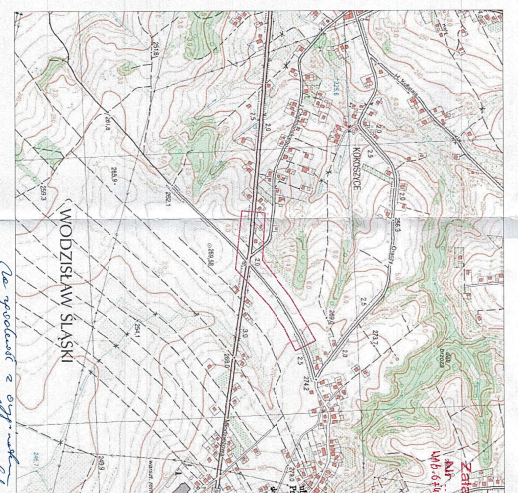

Szk. orientacyjna  
 1:10000



**WATK**  
 FIRMOWY BUDOWLANIOWY WODZISŁAW SŁĄSKI  
 ul. Wodzisławska 13  
 44-300 WODZISŁAW SŁĄSKI  
 NIP: 141-720-94-20  
 REGON: 141247374  
 KRS: 000065182  
 KOD GMINY: 02-001  
 KOD POWIATU: 02-001  
 KOD WOJEWÓDZTWA: 02-001  
 KOD PAŃSTWA: 02-001  
 KOD EUROPY: 02-001

**PROJEKT ZAGOSPODAROWANIA TERENU**  
 Tytuł: Budowa kanalizacji sanitarnej w Wodzisławiu Śląskim przy ul. Wodzisławskiej (020920) i ul. Czerwnej  
 Inwestor: INGIERING D. D. Błażowski  
 Projektant: INGIERING D. D. Błażowski

**WODZISŁAW SŁĄSKI**  
 Projekt: Budowa kanalizacji sanitarnej w Wodzisławiu Śląskim przy ul. Wodzisławskiej (020920) i ul. Czerwnej  
 Data: 02.2020

*[Signatures]*

